



NOTE GENERALI

- TUTTE LE DIMENSIONI SONO IN MILLIMETRI SALVO DOVE DIVERSAMENTE INDICATO.
- TUTTE LE ELEVAZIONI SONO IN METRI, SALVO DOVE DIVERSAMENTE INDICATO.
- LA POSIZIONE EFFETTIVA DEL CAPANNONE ALL'INTERNO DELL'AREA OGGETTO DELL'INTERVENTO VERRÀ DEFINITA IN FASE DI AVvio DELL'ATTIVITÀ.
- L'INTERASSE DEGLI ALLINEAMENTI (A-D, 1-8) PER IL POSIZIONAMENTO DELLA STRUTTURA PORTANTE DEL CAPANNONE È RIPORTATA A TITOLO INDICATIVO, E VERRANNO DEFINITI IN FASE DI PROGETTAZIONE ESECUTIVA, COMPATIBILMENTE CON IL PIANO DI CARICAMENTO RAFFIGURATO IN PLANIMETRIA.


SEZIONE B-B
Scala 1:100

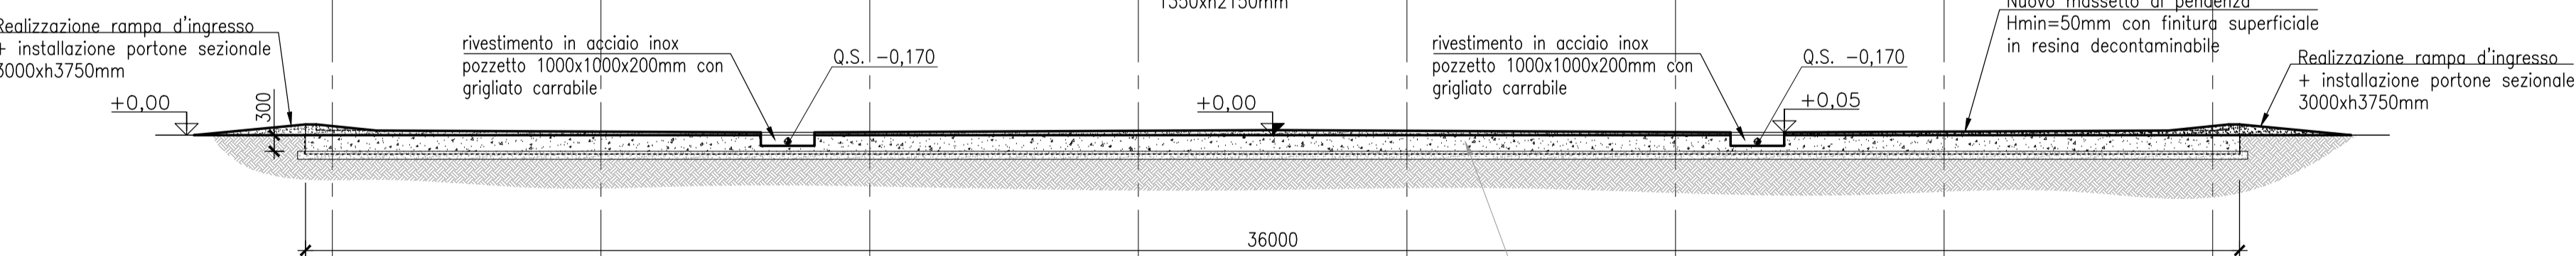


SEZIONE A-A
Scala 1:100

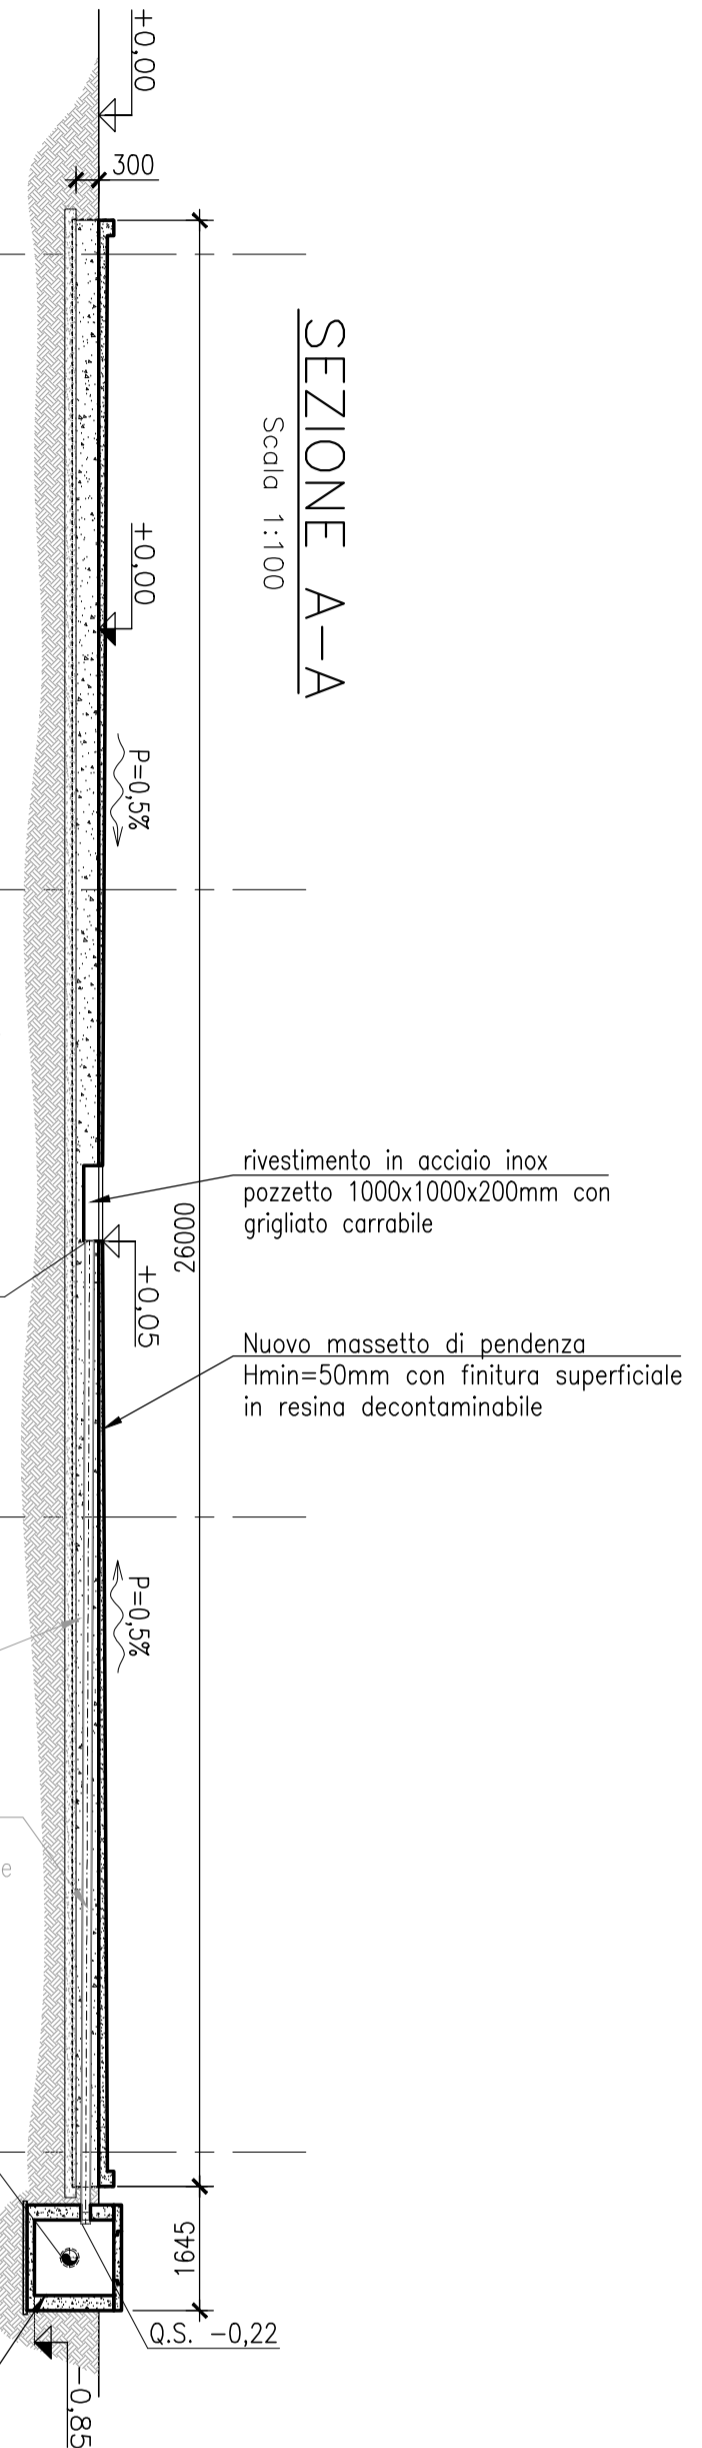

PARTICOLARE CORDOLO IN C.A.
Scala 1:10

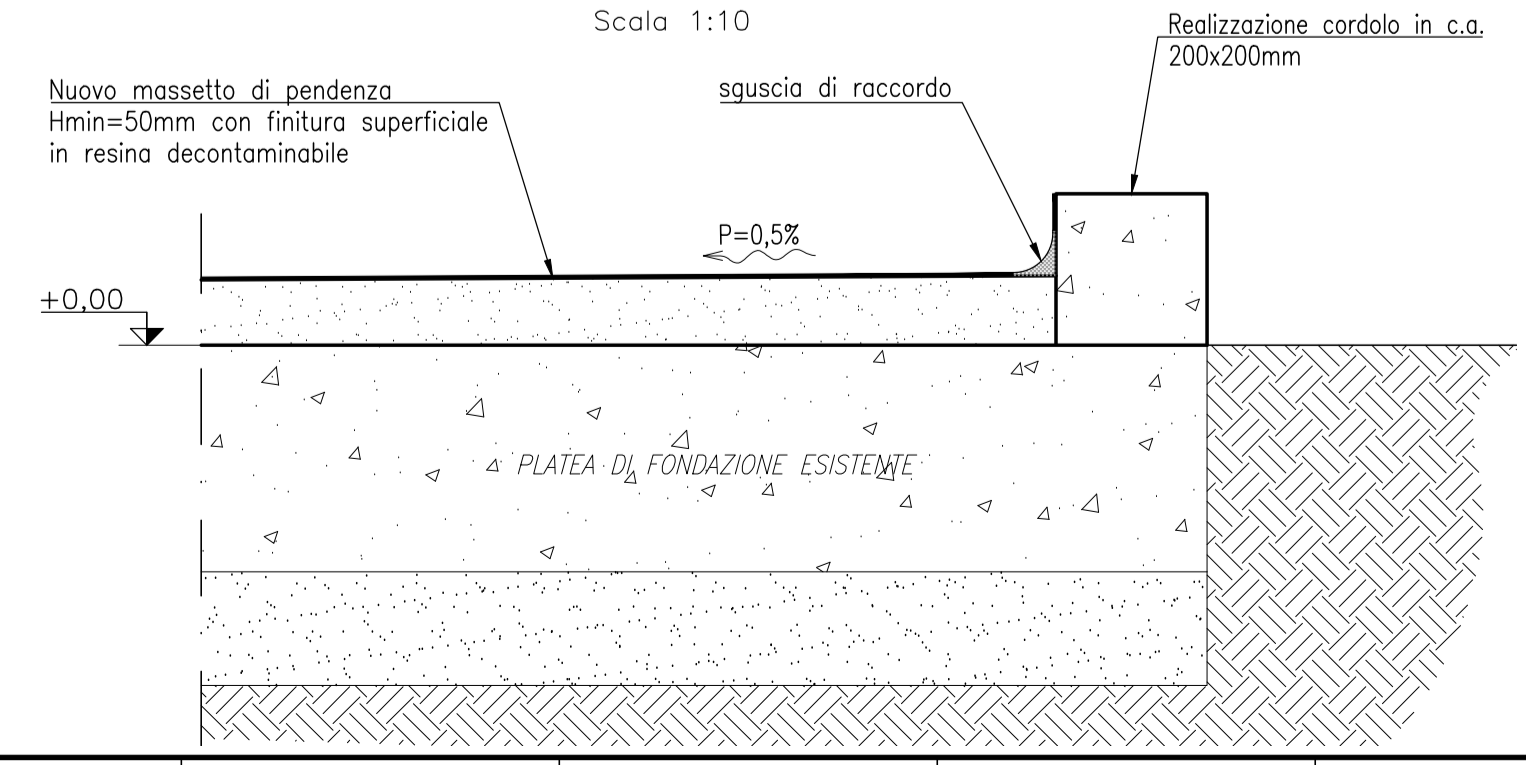

PARTICOLARE RAMPE D'INGRESSO
Scala 1:10

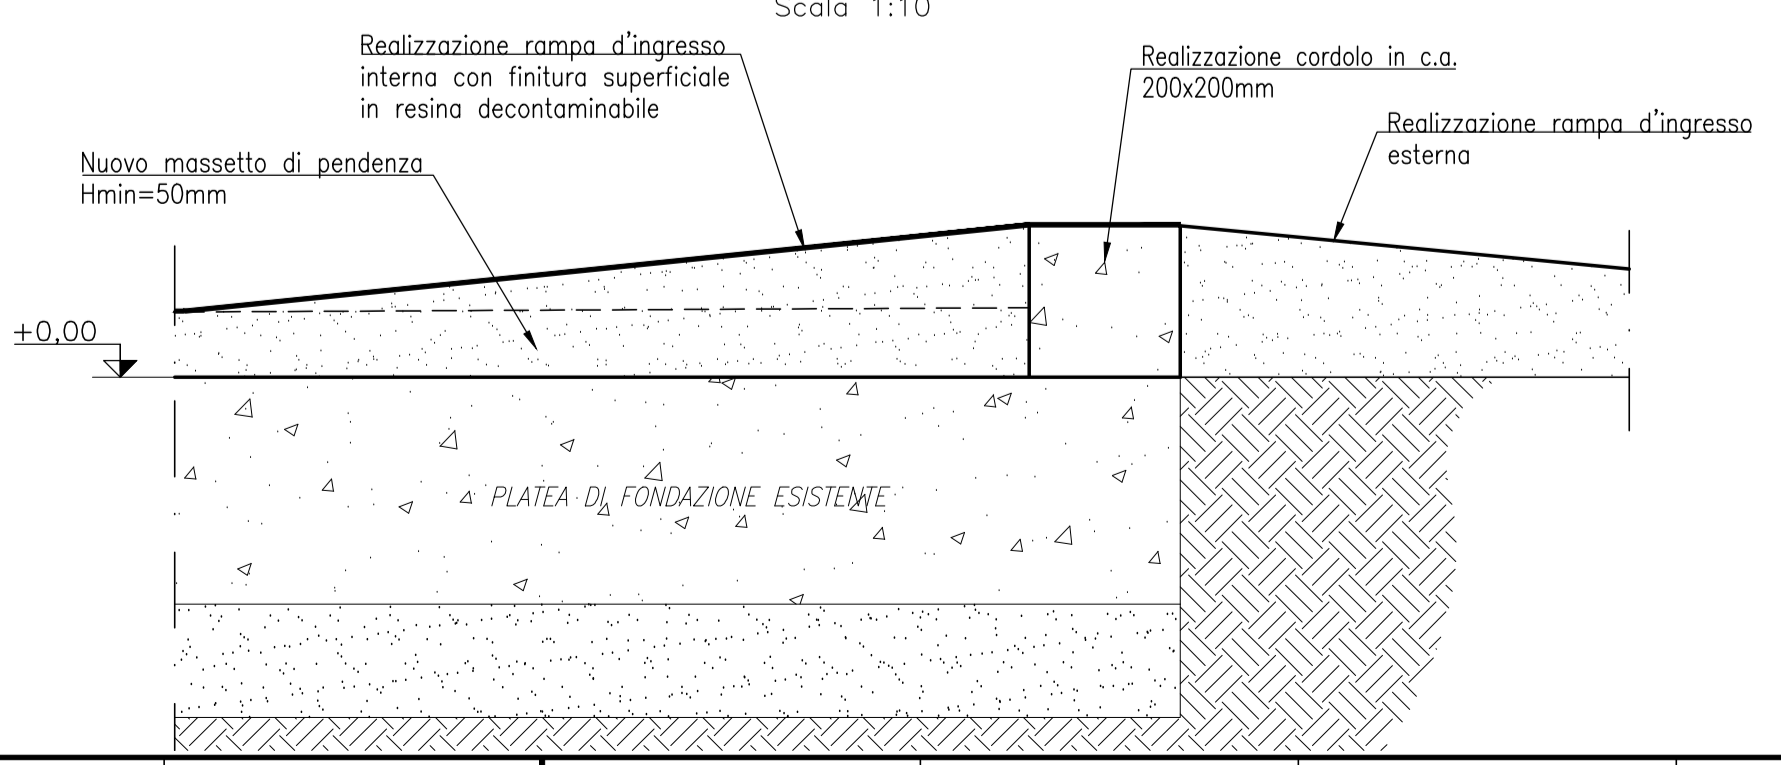

ALLEGATO B
GR AD 00144
CAPANNONE AREA STOCCAGGIO COLLI

FORMATO Size	A1	SCALA Scale	1:100/10
-----------------	-----------	----------------	-----------------