

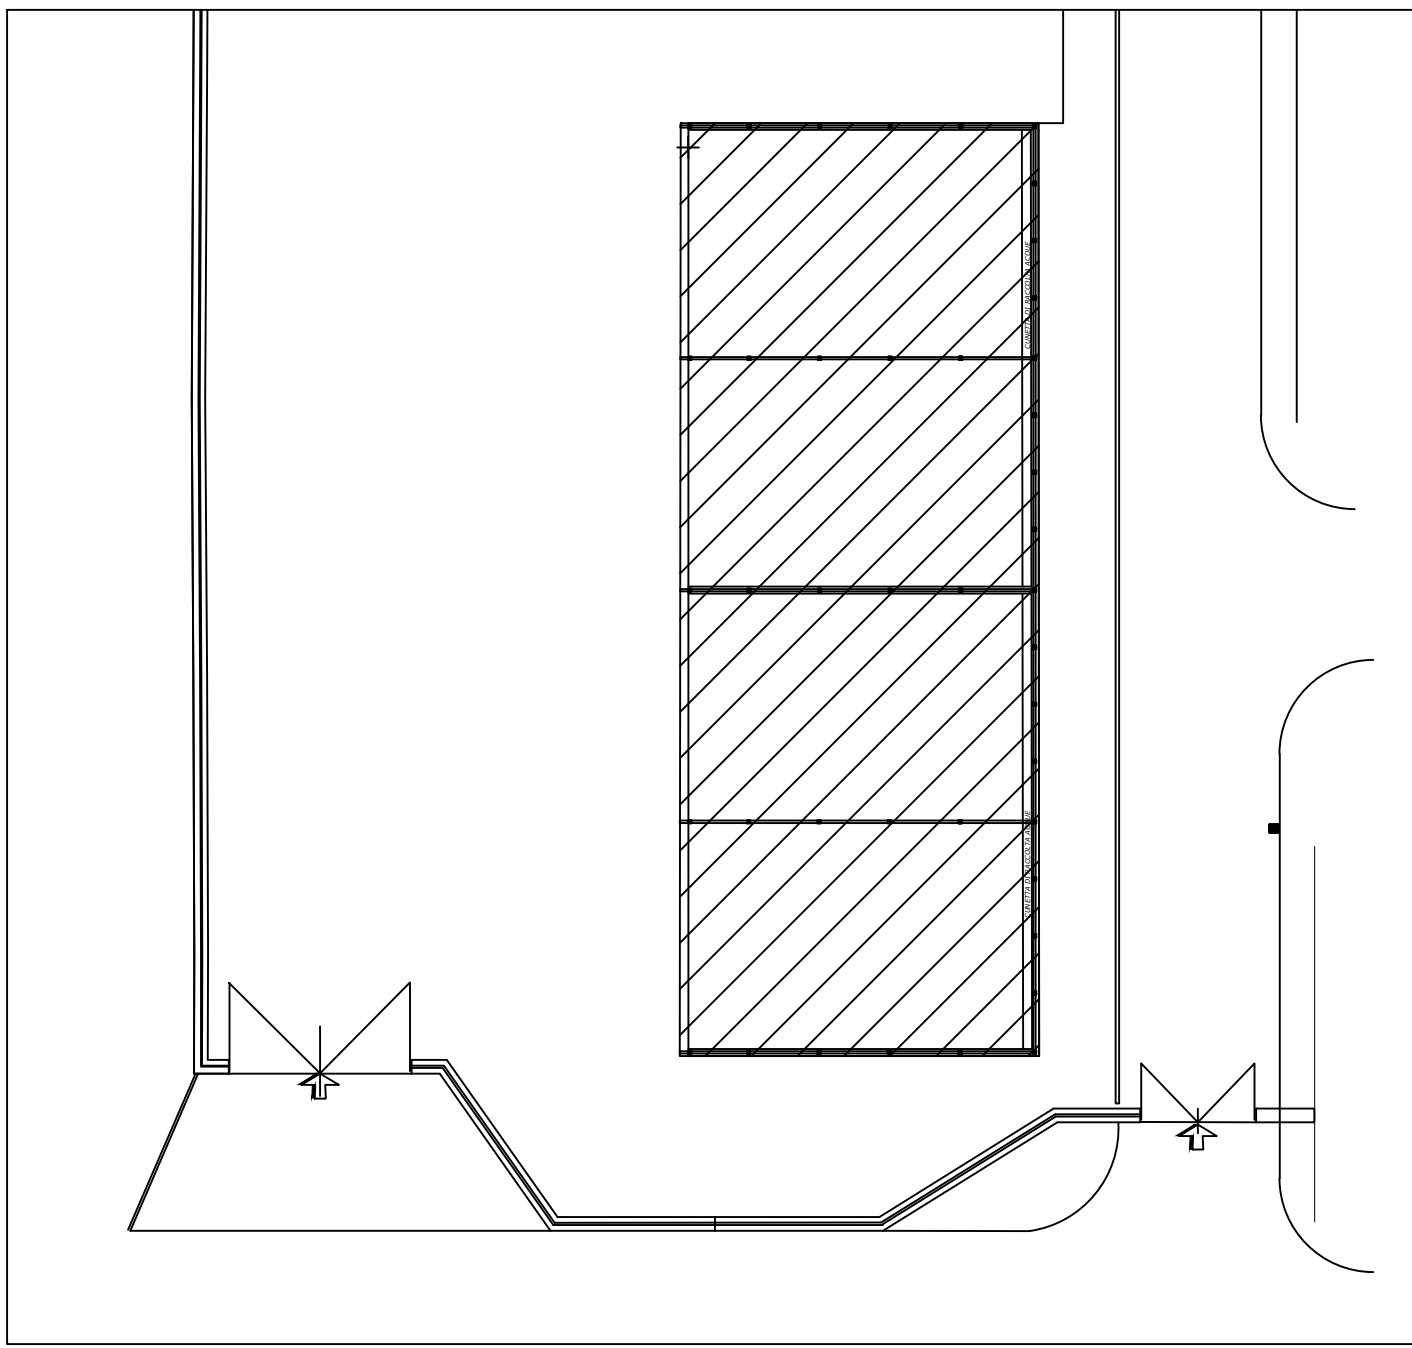
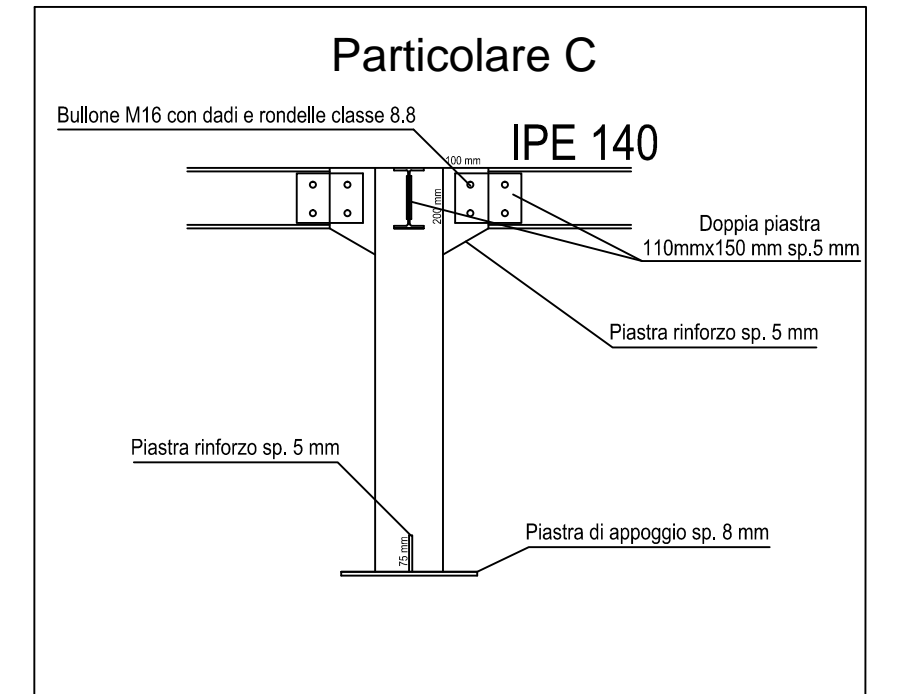



Area di stoccaggio da coprire (circa 630 mq)

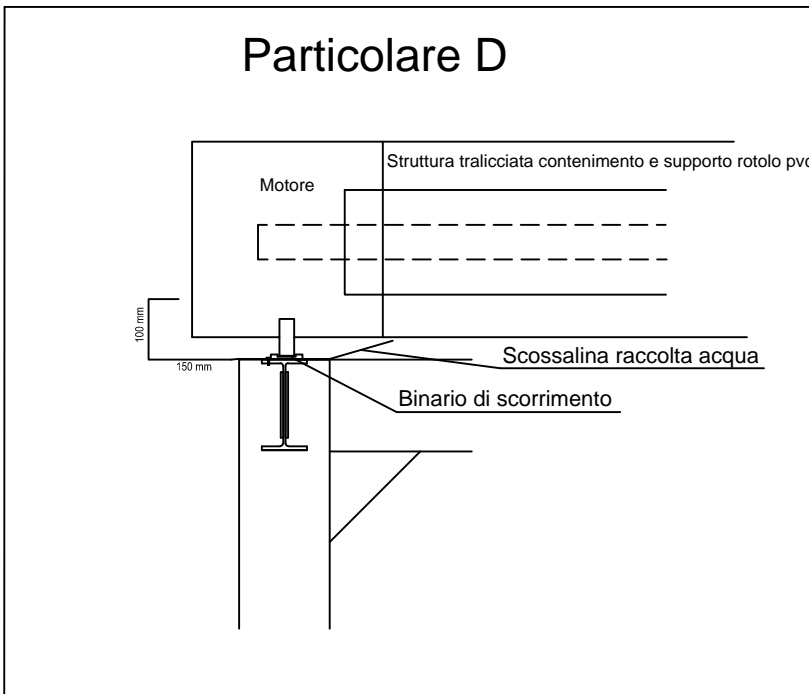



Post operam
Sezione B-B1

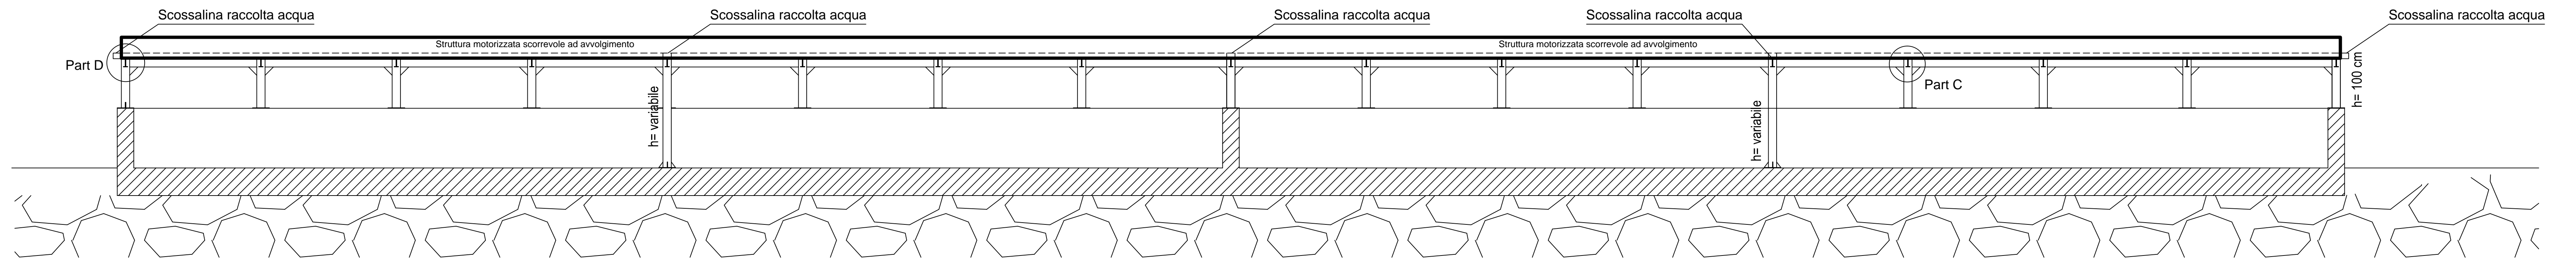


Ante operam
Sezione A-A1

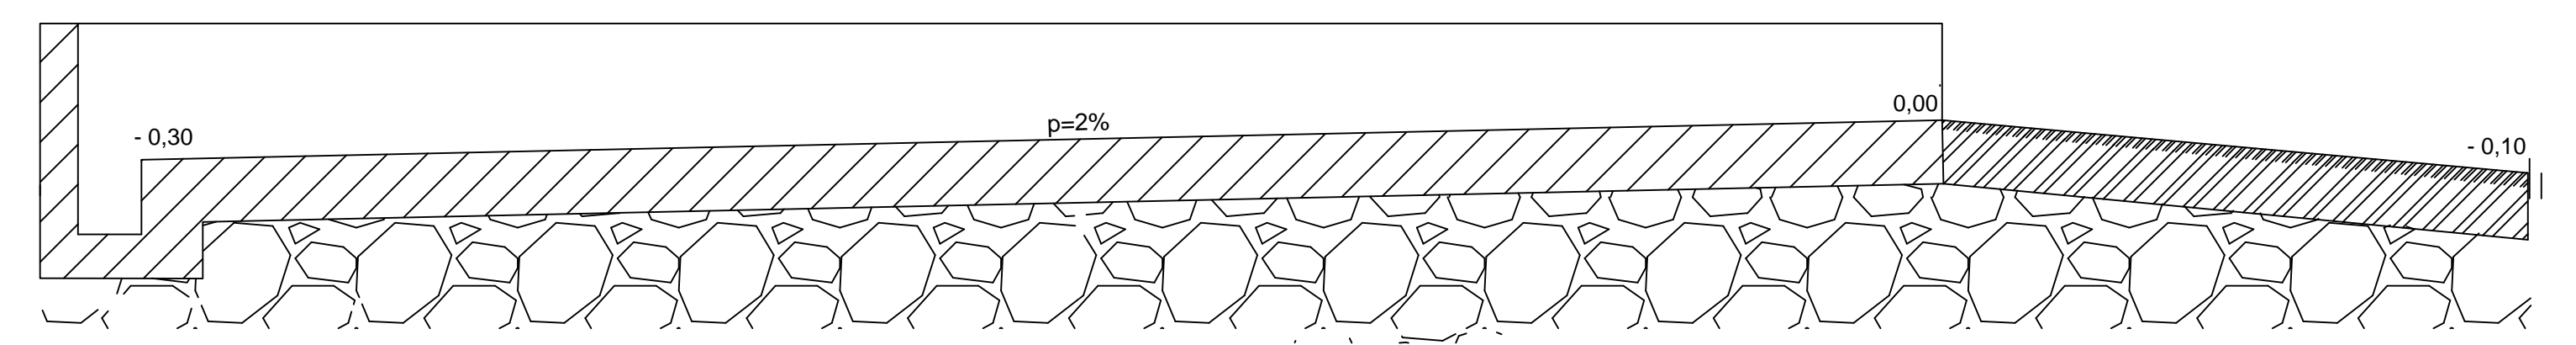


Post operam
Sezione A-A1

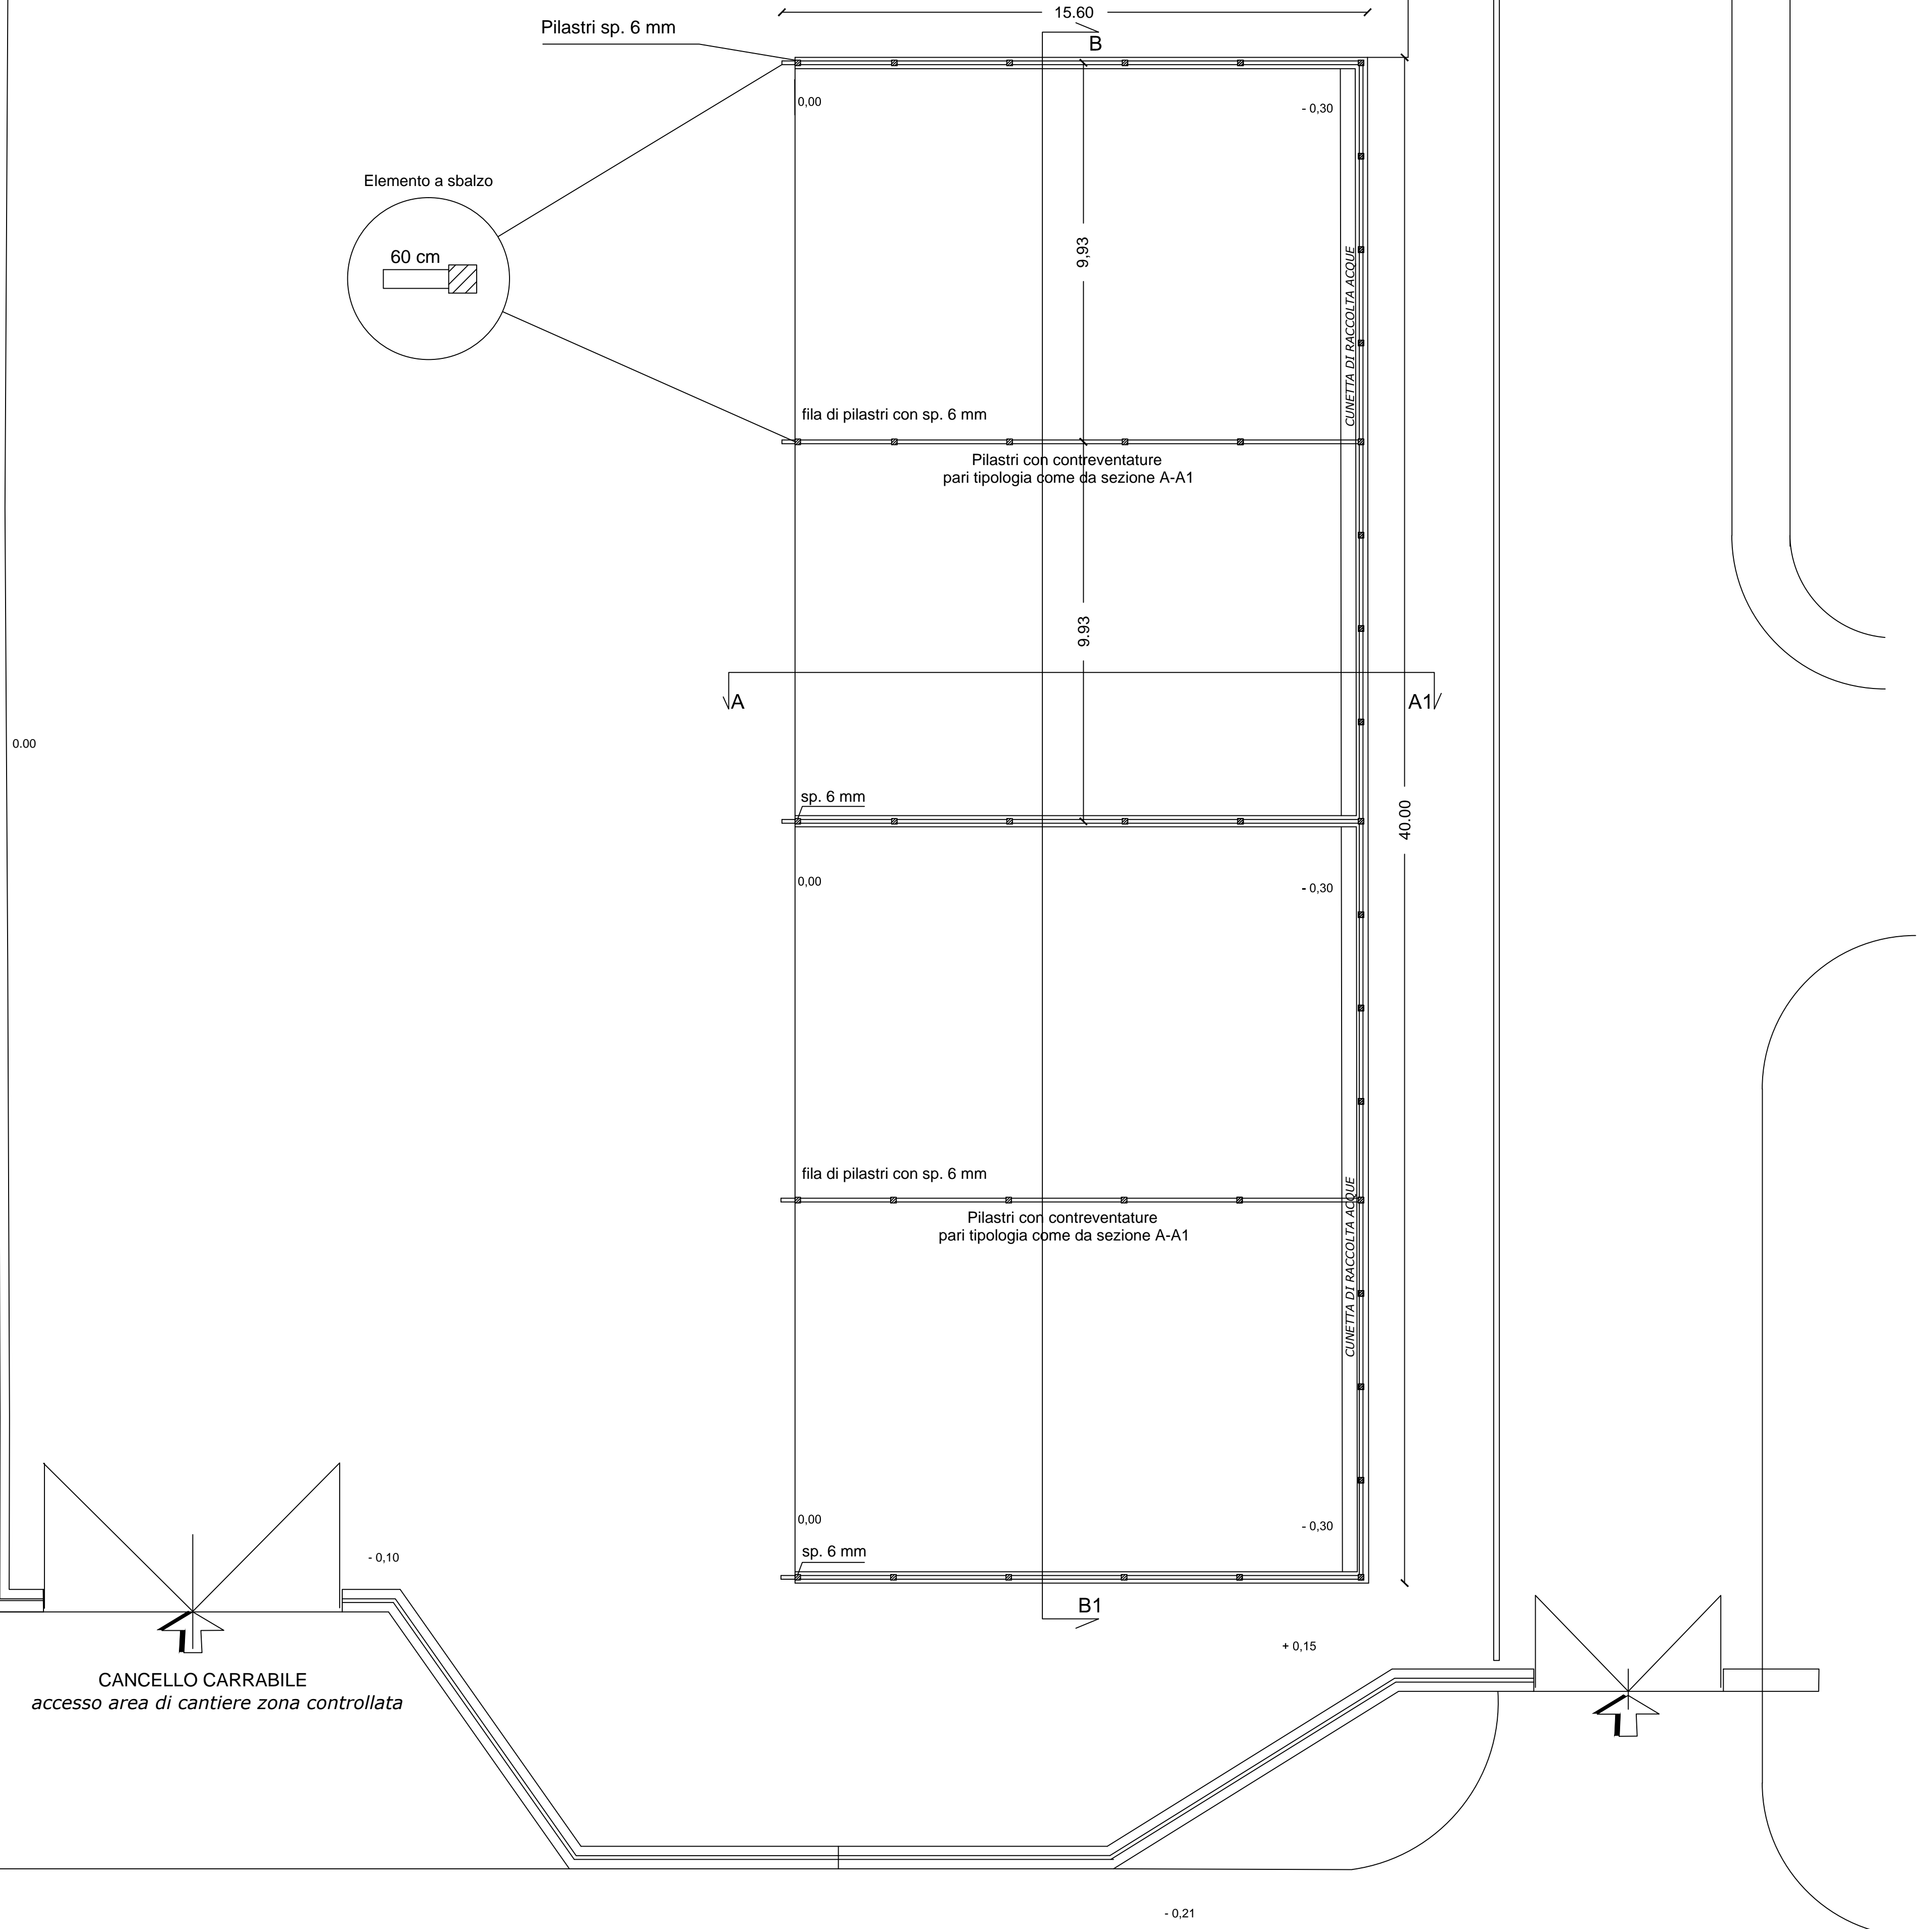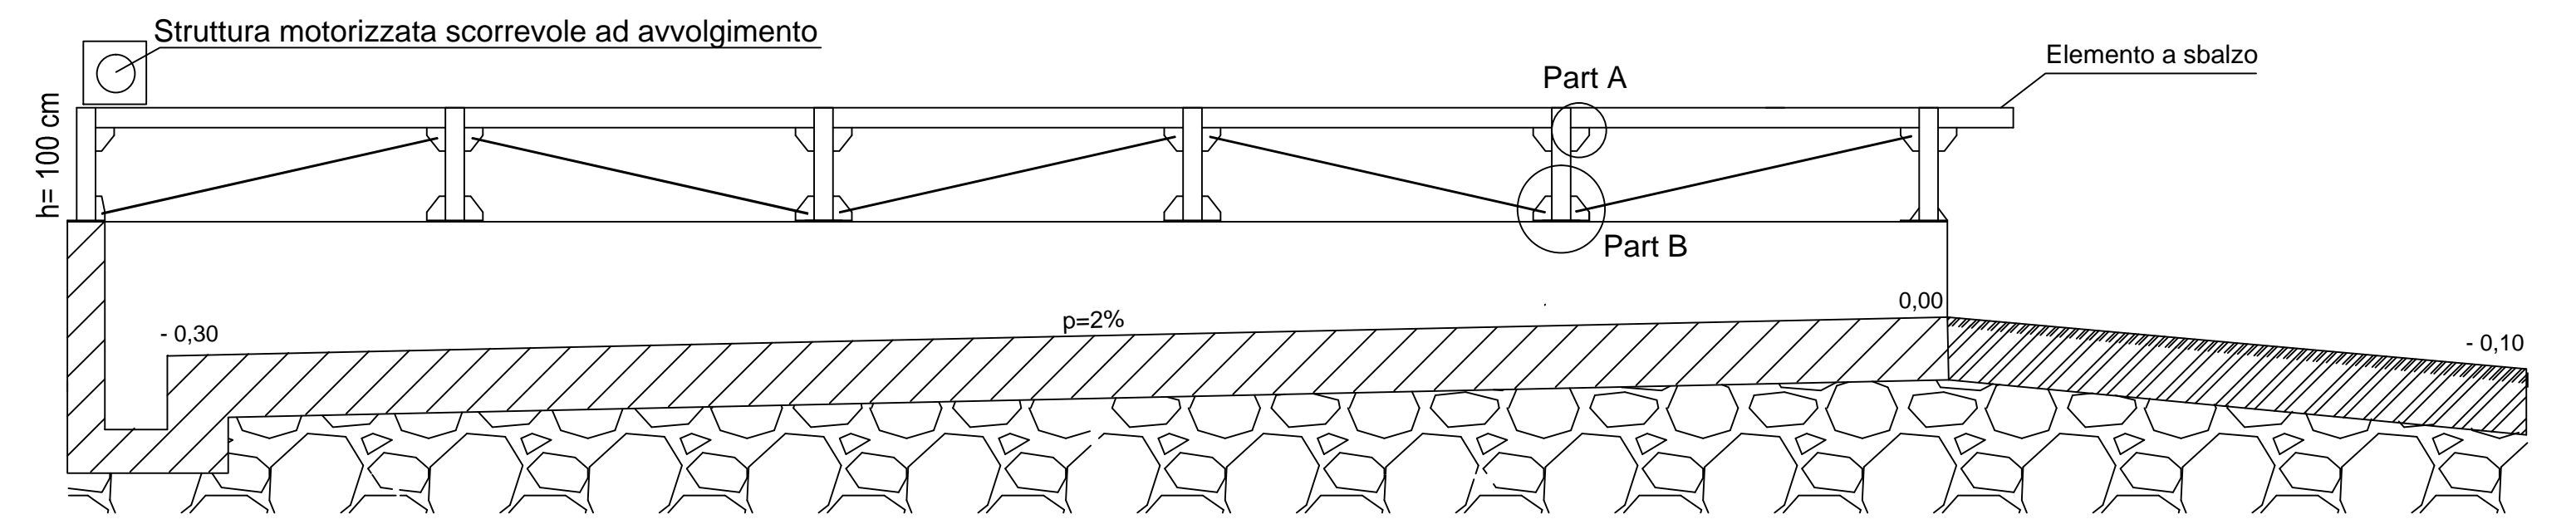


Particolare A

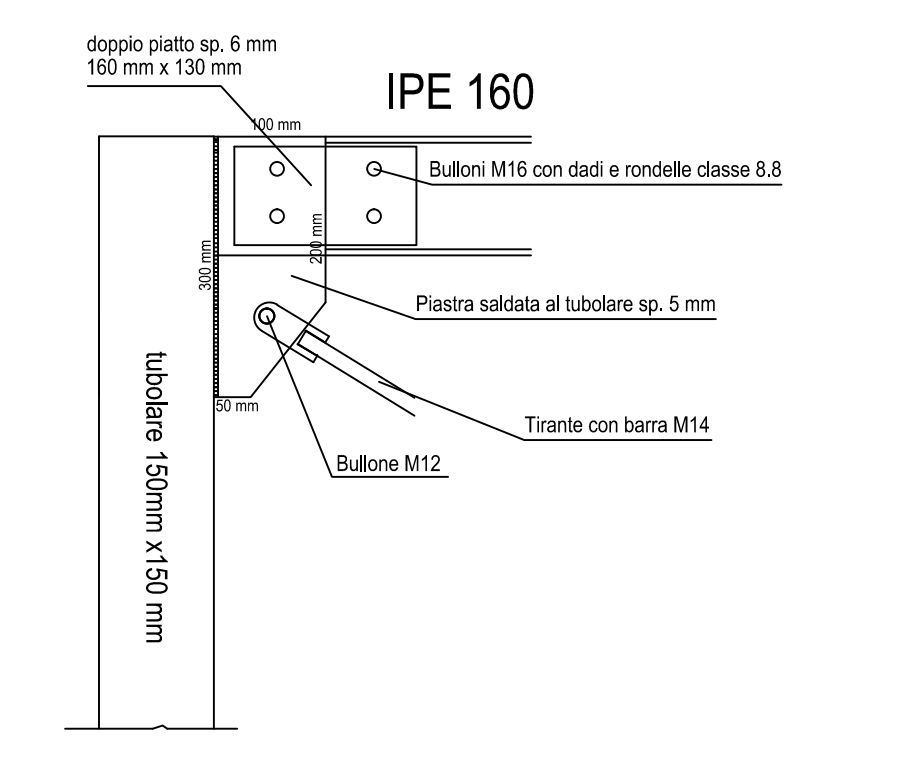

Particolare B

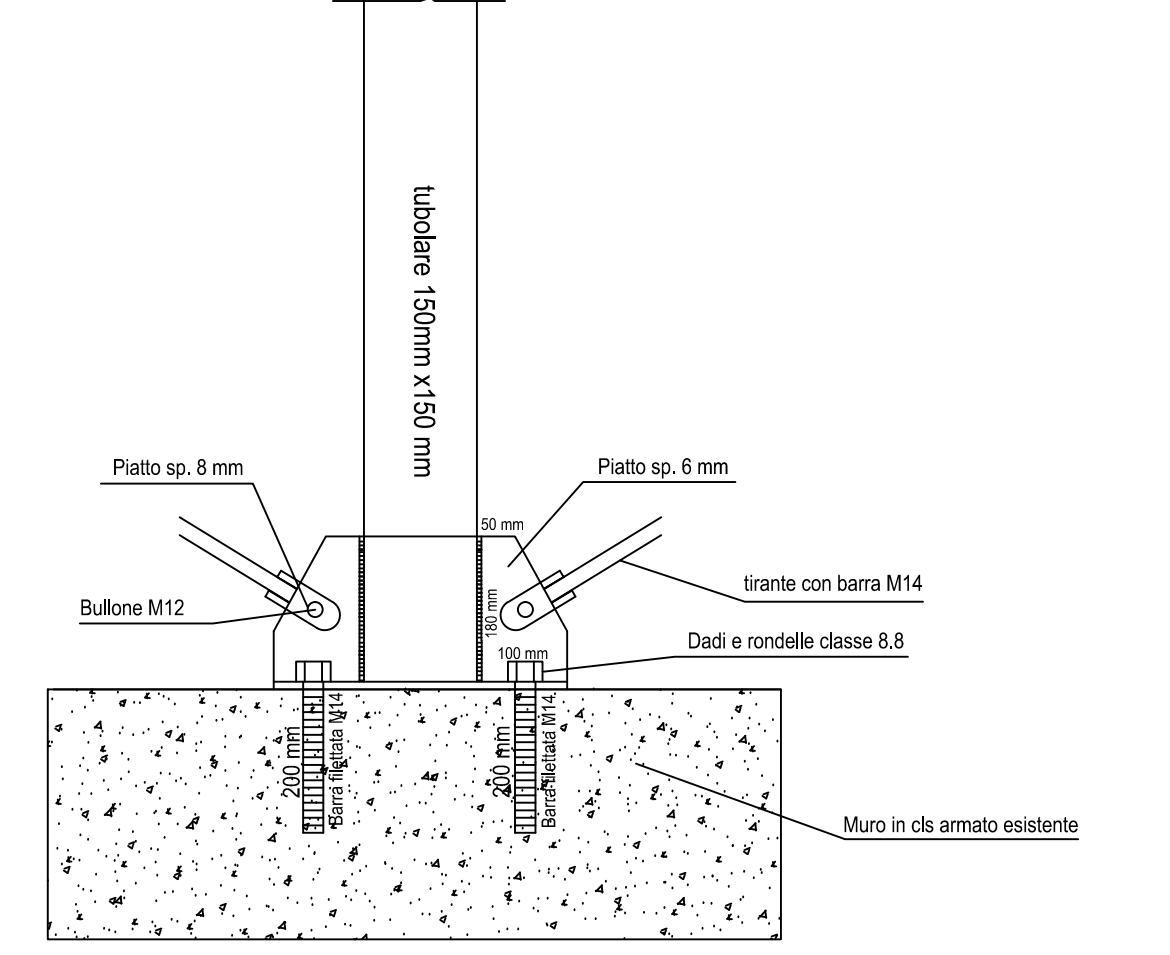

Planimetria generale

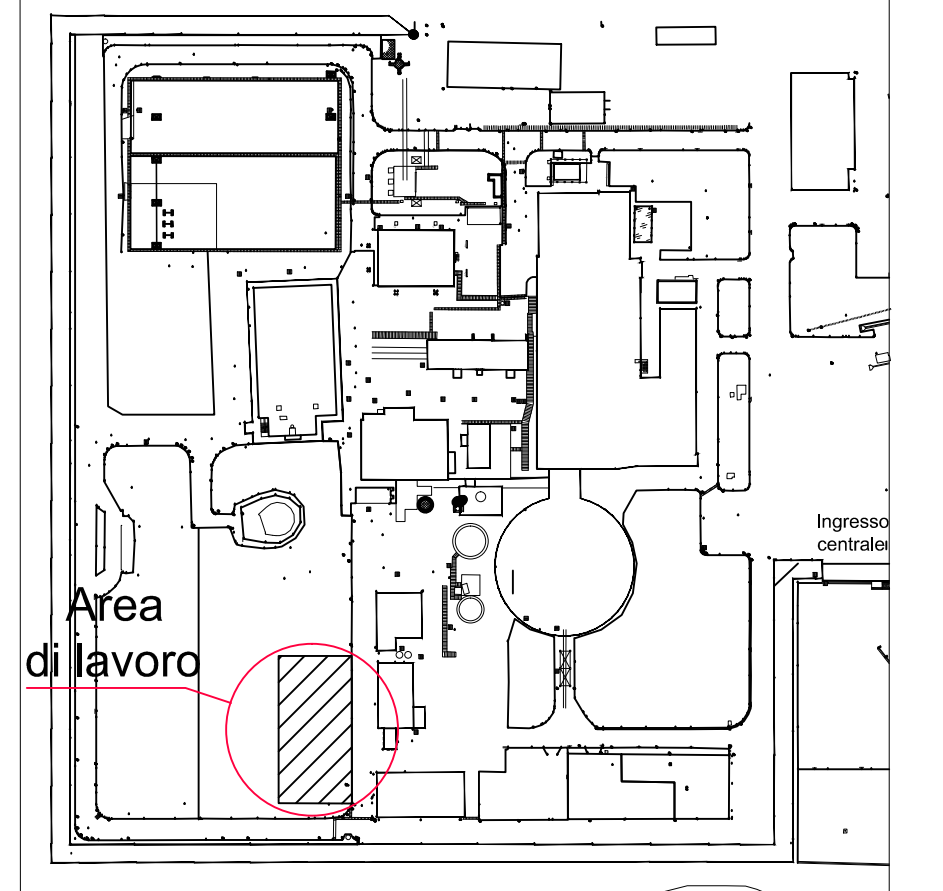

Timbri e firme per responsabilità di legge					
21/03/2017	Emissione	Regionale	Triestino L.	Nardella M.	Sabbatini M.
REV. Data	MODIFICAZIONE DELLA REV. Revisione/Modifica	ELABORATO DA Disegnatore	COLLABORAZIONE Collaboratore	VERIFICA Approvato da	APPROVAZIONE TECNICA Approvato da
PROGETTO SINO DI GARRIGIANO GM - Predisposizione aree e servizi di cantiere					
TITOLO Panimetria, sezioni e particolari				ESTO SORVEGLIANZA Employer review	
STRUTTURA SOGGERNENTE Struttura appaltata				<input checked="" type="checkbox"/> POSITIVO <input type="checkbox"/> NEGATIVO <input type="checkbox"/> COME CORRETTO <input type="checkbox"/> PER INFORMAZIONI	
SCALA Scale	1:200	PROGETTO Project	FOGLIO Sheet	FILES <input type="checkbox"/> NO	
FORMATO Size	A0	PROGETTISTA Designer	REDAZIONE Redactor	This document is the property of SOGIN S.p.A. It is strictly forbidden to reproduce this document, in whole or in part, and to provide information on its content without the written consent of SOGIN S.p.A.	